


ΤΥΠΙΚΗ ΔΙΑΤΟΜΗ ΣΕ ΕΥΘΥΓΡΑΜΜΙΑ
(ΕΦΑΡΜΟΣΤΕΑ ΣΤΑ ΤΜΗΜΑΤΑ ΥΠ' ΑΡΙΘΜ.: 1, 4, 6, 7, 8)


| | |
|--|-----------------------|
| ΕΛΛΗΝΙΚΗ ΔΗΜΟΚΡΑΤΙΑ ΠΕΡΙΦΕΡΕΙΑΚΗ ΕΝΟΤΗΤΑ ΚΟΡΙΝΘΙΑΣ ΔΗΜΟΣ ΛΟΥΤΡΑΚΙΟΥ - ΠΕΡΑΧΩΡΑΣ - ΑΓ. ΘΕΟΔΩΡΩΝ | |
| ΕΡΓΟ ΠΡΟΣΚΛΗΣΗ ΓΙΑ ΤΗΝ ΥΠΟΒΟΛΗ ΠΡΟΤΑΣΗΣ ΣΤΟ ΠΡΟΓΡΑΜΜΑ ΑΓΡΟΤΙΚΗΣ ΑΝΑΠΤΥΞΗΣ (ΠΑΑ) 2014-2020 ΔΡΑΣΗ 4.3.4: «Βελτίωση γεωμετρικών χαρακτηριστικών και ασφαλοστρώσεις οδών προς γεωργικές και κτηνοτροφικές εκμεταλλεύσεις» ΣΤΟ ΔΗΜΟ ΛΟΥΤΡΑΚΙΟΥ - ΠΕΡΑΧΩΡΑΣ - ΑΓ. ΘΕΟΔΩΡΩΝ | |
| ΕΙΔΟΣ ΚΑΙ ΣΤΑΔΙΟ ΜΕΛΕΤΗΣ ΑΓ' ΕΥΘΕΙΑΣ ΟΡΙΣΤΙΚΗ ΜΕΛΕΤΗ ΟΔΙΚΩΝ ΤΜΗΜΑΤΩΝ | |
| ΤΙΤΛΟΣ ΣΧΕΔΙΟΥ ΤΥΠΙΚΕΣ ΔΙΑΤΟΜΕΣ | ΑΡ. ΣΧΕΔΙΟΥ ΤΔ-1/1 |
| ΧΡΟΝΟΛΟΓΙΑ ΣΥΝΤΑΞΗΣ ΜΑΡΤΙΟΣ 2022 | ΚΛΙΜΑΚΑ ΜΗΚΩΝ 1:50 |
| ΓΙΑ ΤΗΝ Τ.Υ. ΤΟΥ ΔΗΜΟΥ Α. - Π. - ΑΓ. Θ. | |

ΤΥΠΙΚΗ ΔΙΑΤΟΜΗ ΣΕ ΕΥΘΥΓΡΑΜΜΙΑ
ΜΕ ΤΟΙΧΕΙΟ ΑΝΤΙΣΤΗΡΙΞΗΣ
(ΕΦΑΡΜΟΣΤΕΑ ΣΤΑ ΤΜΗΜΑΤΑ ΥΠ' ΑΡΙΘΜ.: 11)

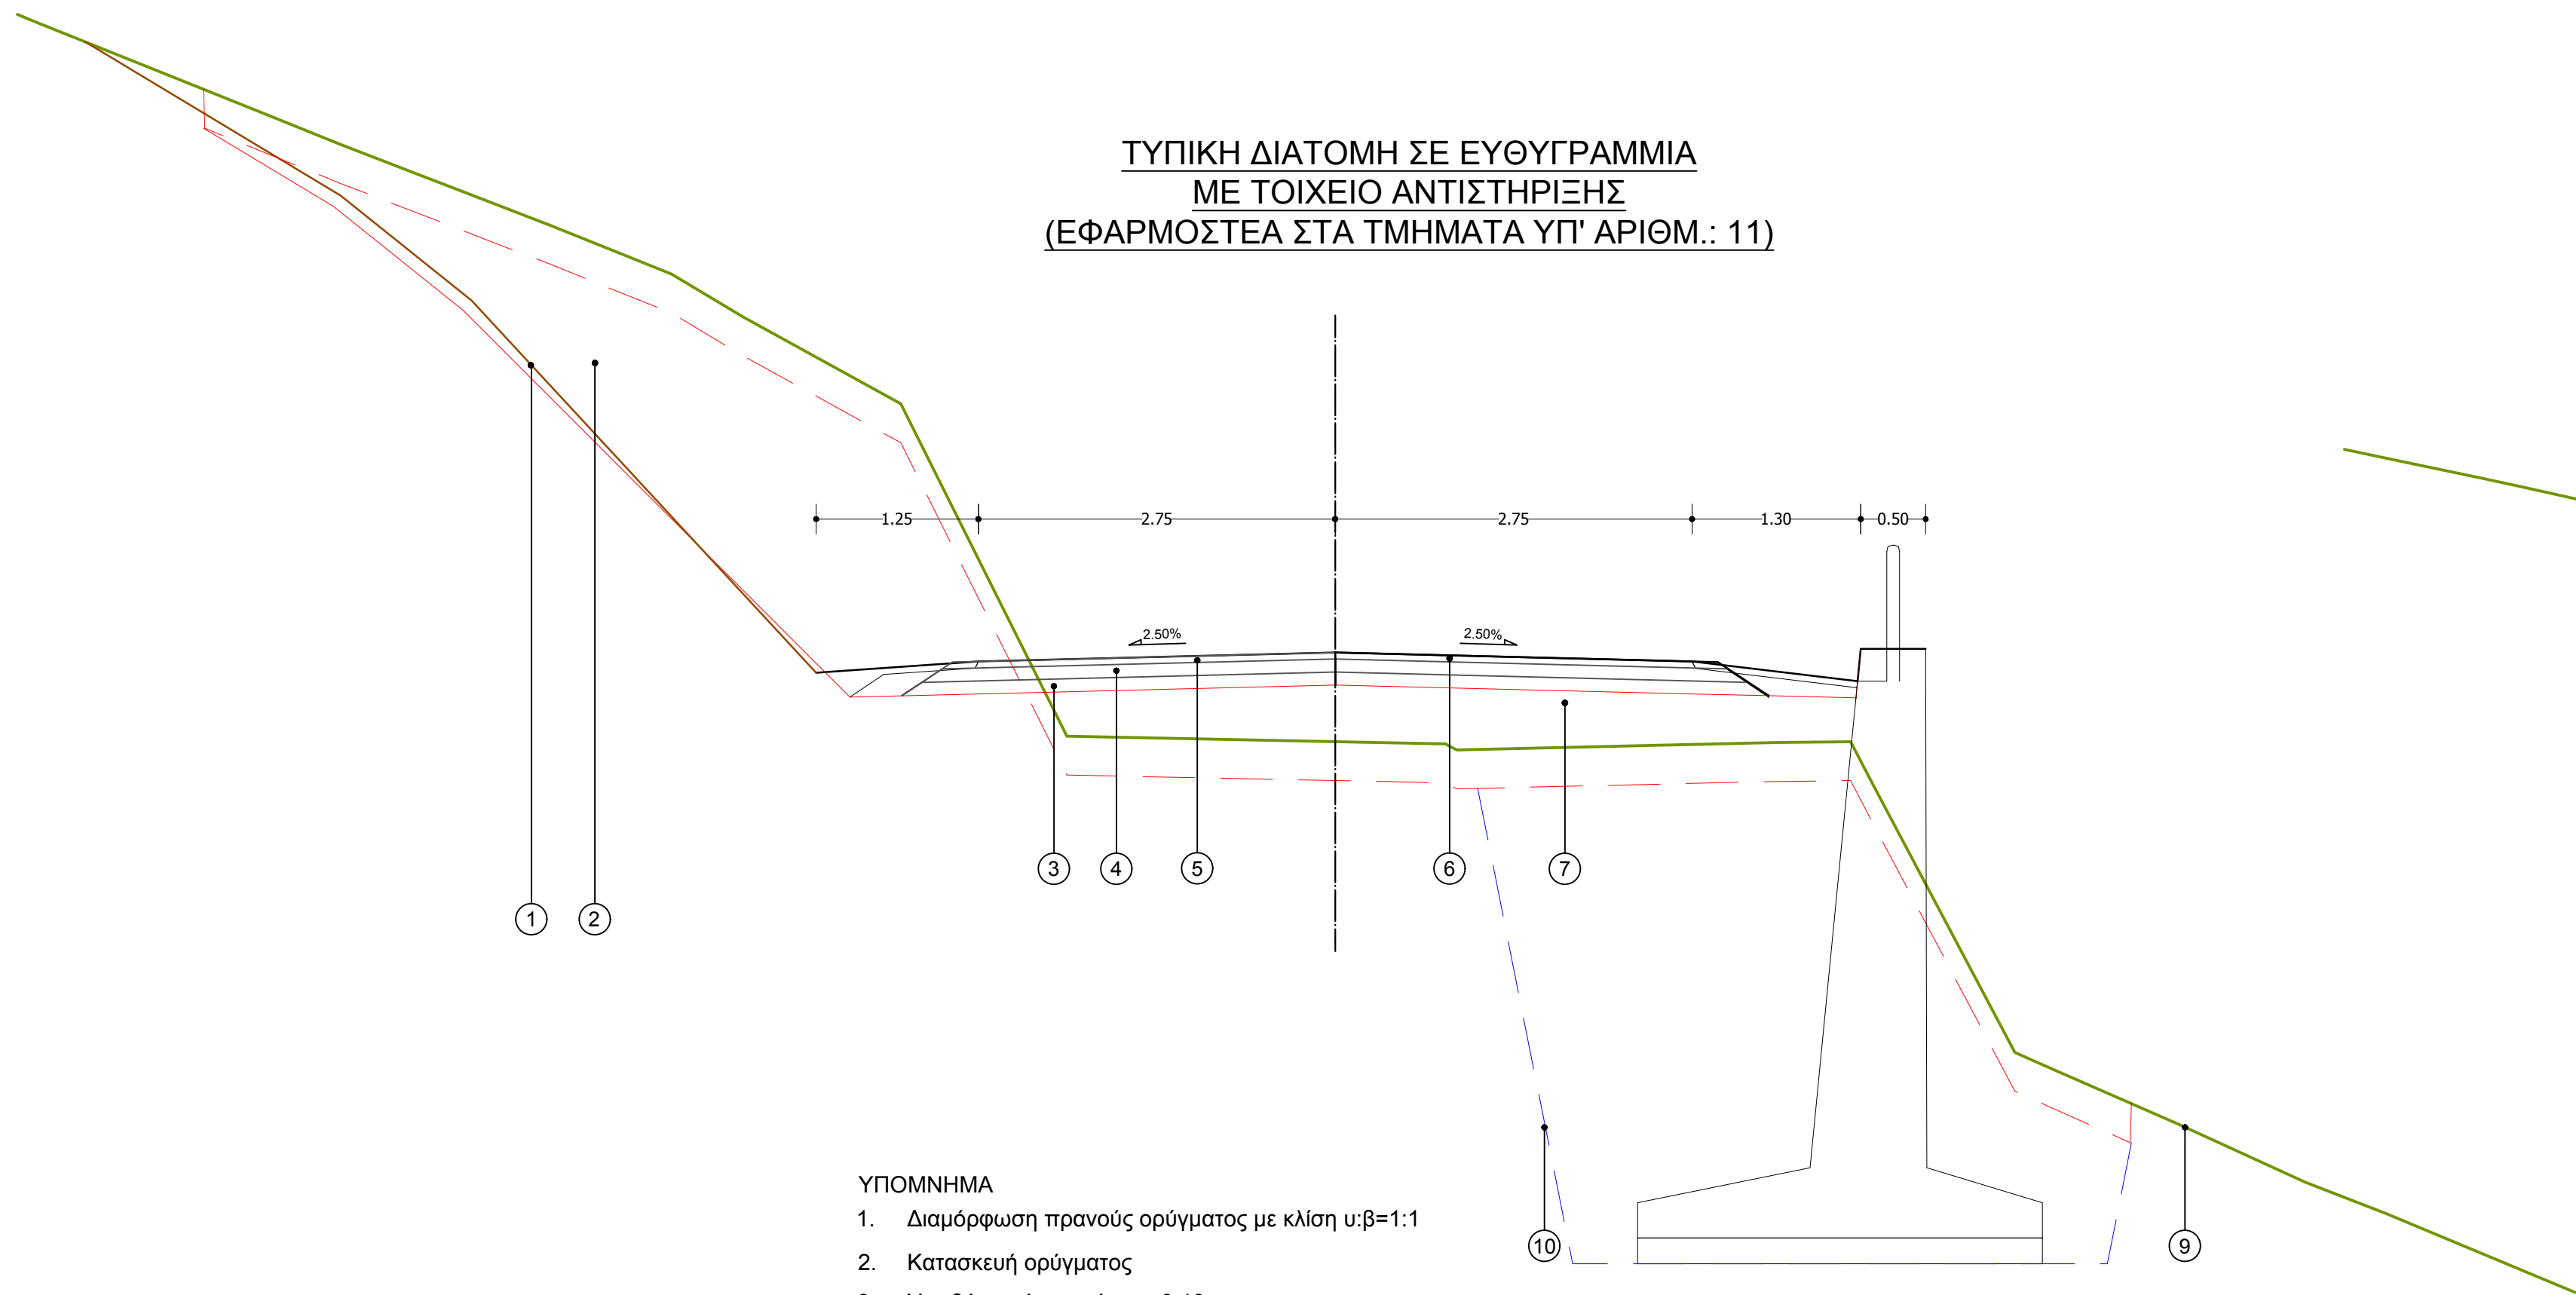

- ΥΠΟΜΝΗΜΑ
1. Διαμόρφωση πρσανούς ορύγματος με κλίση $\alpha:\beta=1:1$
 2. Κατασκευή ορύγματος
 3. Υποβάση μέσου πάχους 0,10 μ.
 4. Στρώση πάχους 0,10 μ.
 5. Συγκολλητική ασφαλτική επάλειψη
 6. Ασφαλτική στρώση κυκλοφορίας πάχους 0,05 μ.
 7. Κατασκευή επιχώματος
 8. Διαμόρφωση πρσανούς επιχώματος με κλίση $\alpha:\beta=2:3$
 9. Φυσικό έδαφος
 10. Θέμελιωση

ΤΥΠΙΚΗ ΔΙΑΤΟΜΗ ΣΕ ΕΥΘΥΓΡΑΜΜΙΑ
(ΕΦΑΡΜΟΣΤΕΑ ΣΤΑ ΤΜΗΜΑΤΑ ΥΠ' ΑΡΙΘΜ.: 11)

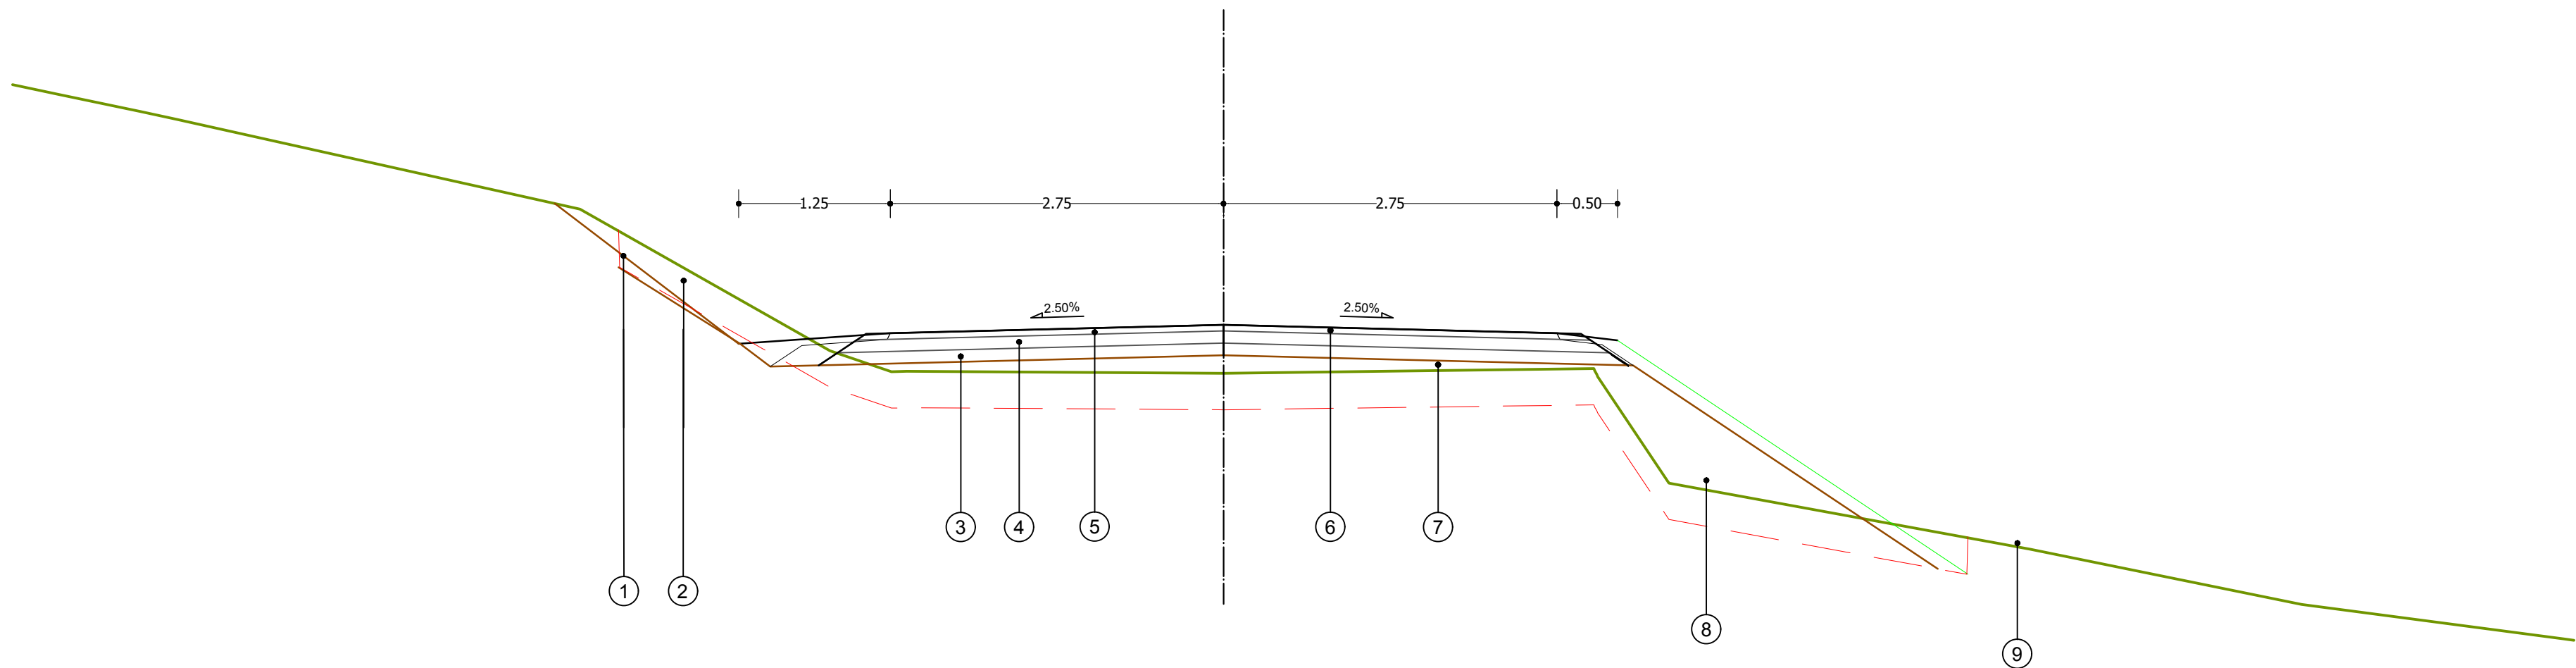

- ΥΠΟΜΝΗΜΑ
1. Διαμόρφωση πρσανούς ορύγματος με κλίση $\alpha:\beta=1:1$
 2. Κατασκευή ορύγματος
 3. Υποβάση μέσου πάχους 0,10 μ.
 4. Στρώση πάχους 0,10 μ.
 5. Συγκολλητική ασφαλτική επάλειψη
 6. Ασφαλτική στρώση κυκλοφορίας πάχους 0,05 μ.
 7. Κατασκευή επιχώματος
 8. Διαμόρφωση πρσανούς επιχώματος με κλίση $\alpha:\beta=2:3$
 9. Φυσικό έδαφος
 10. Θέμελιωση