


	<p>ΕΛΛΗΝΙΚΗ ΔΗΜΟΚΡΑΤΙΑ Ν. ΚΟΠΙΝΟΥΑΣ ΔΗΜΟΣ ΛΟΥΤΡΑΚΙΟΥ-ΑΓ. ΘΕΟΔΩΡΩΝ</p>
<p>ΜΕΛΕΤΗ :</p>	<p>ΑΝΕΓΕΡΣΗ ΝΕΟΥ ΔΗΜΟΤΙΚΟΥ ΣΧΟΛΕΙΟΥ ΣΤΗΝ ΚΥΡΑ ΒΡΥΣΗ</p>
<p>ΟΕΣΗ :</p>	<p>ΙΣΟΜΑΛΙΕΡΧΙΚΗ ΚΥΡΑ ΒΡΥΣΗ ΔΗΜΟΤΙΚΗ ΕΝΟΤΗΤΑΣ ΛΟΥΤΡΑΚΙΟΥ ΠΕΡΑΧΩΡΑΣ ΔΗΜΟΥ ΛΟΥΤΡΑΚΙΟΥ ΑΓΙΩΝ ΘΕΟΔΩΡΩΝ</p>
<p>ΘΕΜΑ</p>	<p>ΔΙΑΓΡΑΜΜΑ ΟΔΕΥΣΗΣ ΑΜΕΛΑ ΚΑΤΟΥΠΗ ΟΡΟΦΟΥ</p>

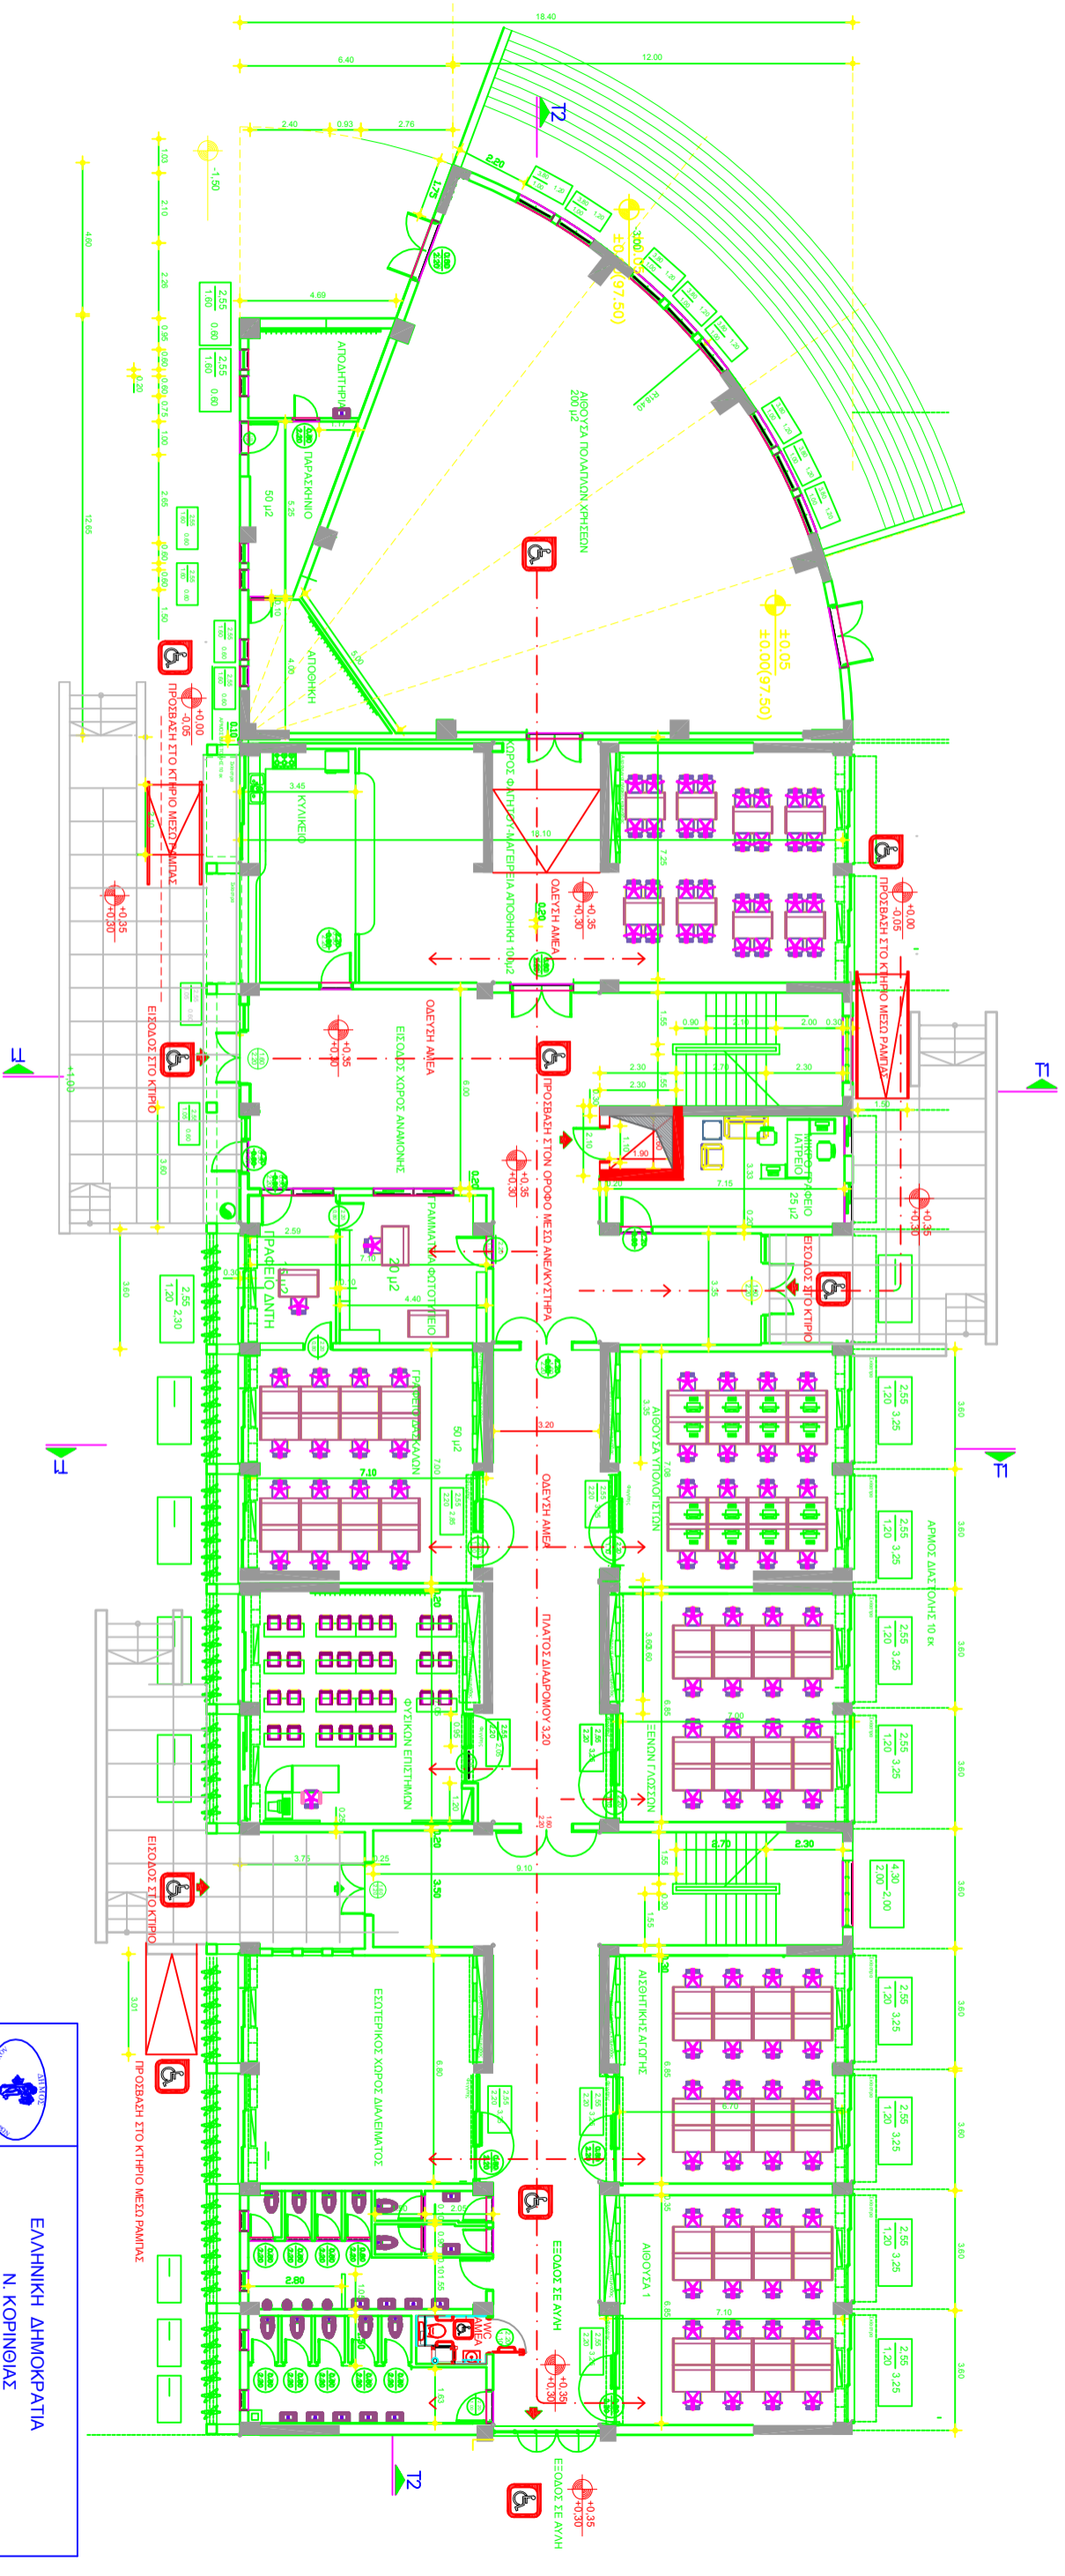

	<p>ΕΛΛΗΝΙΚΗ ΔΗΜΟΚΡΑΤΙΑ Ν. ΚΟΡΙΝΘΙΑΣ ΔΗΜΟΣ ΛΟΥΤΡΑΚΙΟΥ- ΑΓ. ΓΕΩΡΓΙΟΥ</p>
<p>ΜΕΛΕΤΗ :</p>	<p>ΑΝΕΓΕΡΣΗ ΝΕΟΥ ΔΗΜΟΤΙΚΟΥ ΣΧΟΛΕΙΟΥ ΣΤΗΝ ΚΥΡΑ ΒΡΥΣΗ</p>
<p>ΘΕΣΗ :</p>	<p>ΙΣΟΜΕΛΗ ΠΕΡΙΟΧΗ ΚΥΡΑ ΒΡΥΣΗ ΔΗΜΟΤΙΚΗΣ ΕΝΟΤΗΤΑΣ ΛΟΥΤΡΑΚΙΟΥ ΠΕΡΑΧΩΡΑΣ ΔΗΜΟΥ ΛΟΥΤΡΑΚΙΟΥ ΑΓΙΟΥ ΓΕΩΡΓΙΟΥ</p>
<p>ΘΕΜΑ</p>	<p>ΔΙΑΓΡΑΜΜΑ ΟΔΕΥΣΗΣ ΑΜΕΑ ΚΑΤΟΥΣ ΙΣΟΦΕΙΟΥ</p>



 <p><b>ΕΛΛΗΝΙΚΗ ΔΗΜΟΚΡΑΤΙΑ</b> <b>Ν. ΚΟΡΙΝΘΙΑΣ</b> <b>ΔΗΜΟΣ ΛΟΥΤΡΑΚΙΟΥ - ΑΓ. ΘΕΟ</b></p>	
ΜΕΛΕΤΗ :	ΑΝΕΓΕΡΣΗ ΝΕΟΥ ΔΗΜΟΤΙΚΟΥ ΣΧΟΛΕΙΟΥ ΣΤΗΝ Κ
ΘΕΣΗ :	ΙΣΘΜΙΑ-ΠΕΡΙΟΧΗ ΚΥΡΑ ΒΥΖΗΣ ΔΗΜΟΤΙΚΗΣ ΕΝΟΤΗΤΑΣ ΛΟΥΤΡΑΚΙΟΥ ΠΕ ΔΗΜΟΥ ΛΟΥΤΡΑΚΙΟΥ ΑΓΙΩΝ ΘΕΟΔΩΡΩΝ
ΓΕΜΑ	ΔΙΑΓΡΑΜΜΑ ΟΔΕΥΣΗΣ ΠΕΡΙΒΑΛΛΟΝ ΧΩΡΟΣ
ΚΑΙΜΑ Ε: 1:500 ΚΑΙΜΑ Β: 1:200	ΑΡΙΘΜ.
ΧΡΟΝΟΣ ΜΕΛΕΤΗΣ	ΙΟΥΝΙΟΣ 2013
ΣΥΝΤΑΧΘΗΚΕ	