



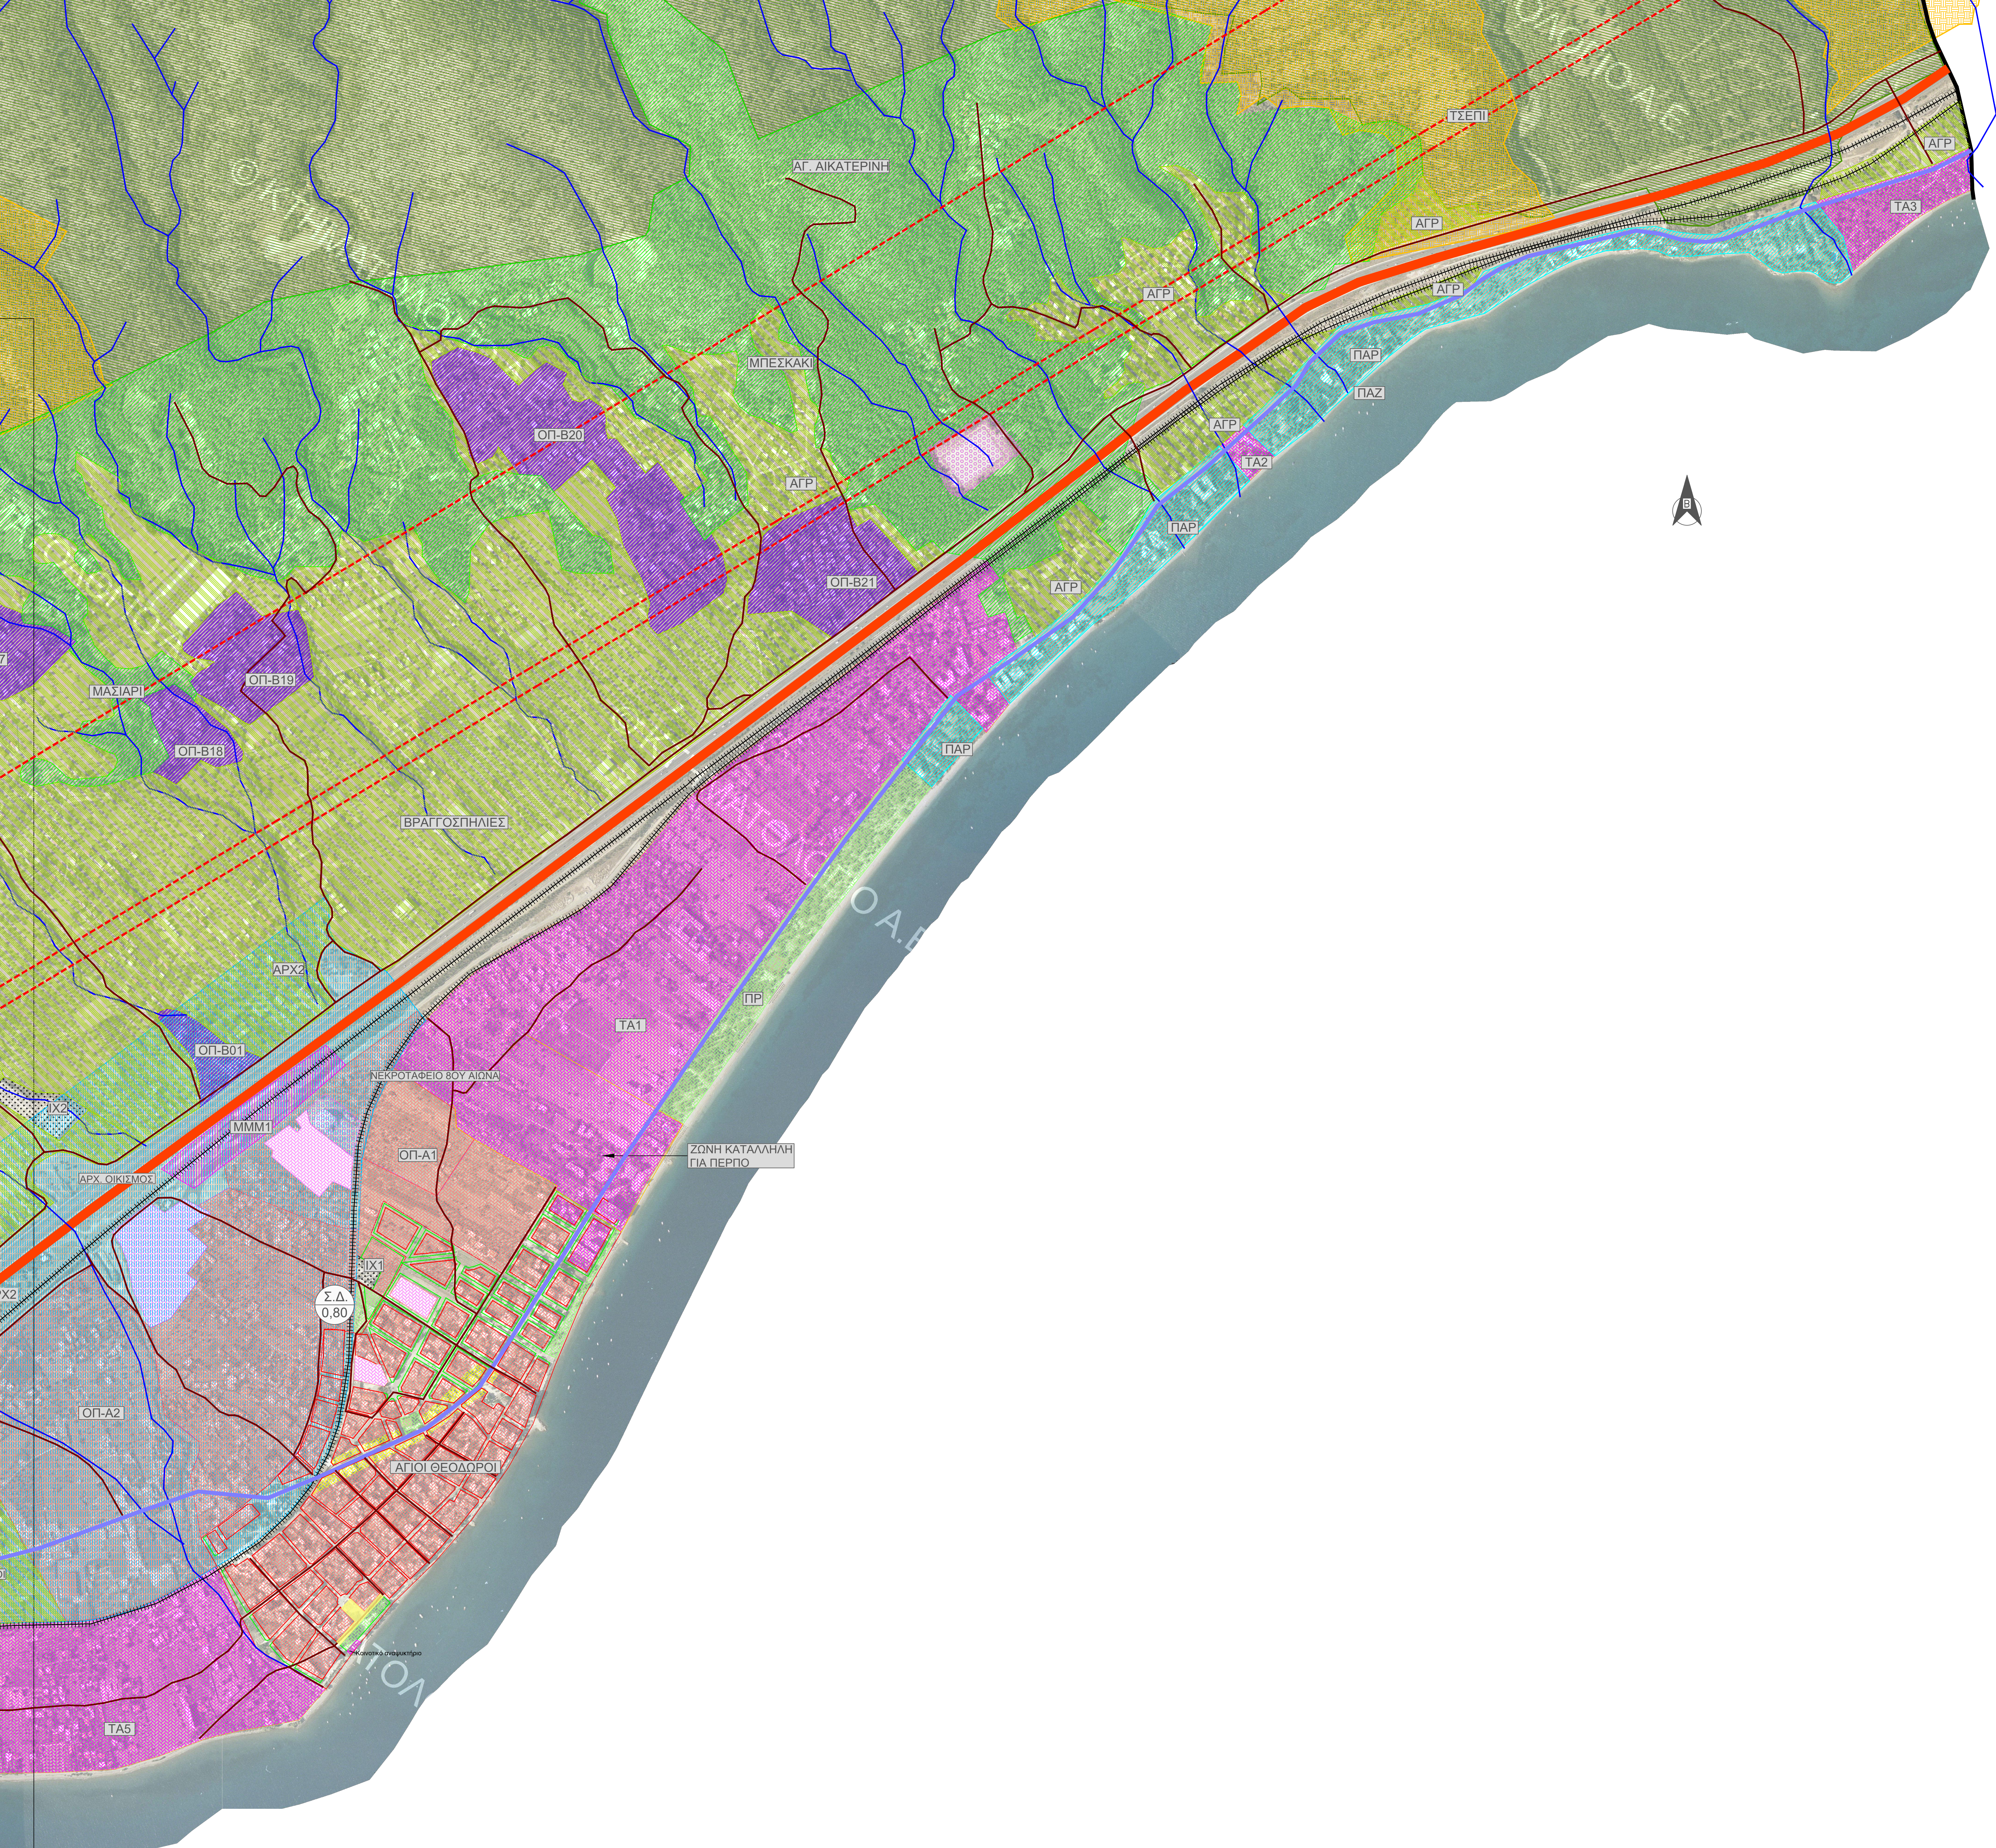

- ΥΠΟΜΝΗΜΑ
- ΔΙΟΙΚΗΤΙΚΑ ΣΤΟΙΧΕΙΑ
- ΟΡΙΟ ΔΗΜΩΝ
- ΥΔΡΟΓΡΑΦΙΚΑ ΣΤΟΙΧΕΙΑ
- ΥΔΡΟΓΡΑΦΙΚΟ ΔΙΚΤΥΟ
- ΔΙΚΤΥΑ
- ΟΛΥΜΠΙΑ ΟΔΟΣ
 - ΠΑΛΑΙΑ ΕΘΝΙΚΗ ΟΔΟΣ
 - ΤΟΠΙΚΟ ΟΔΙΚΟ ΔΙΚΤΥΟ
 - ΣΙΔΗΡΟΔΡΟΜΙΚΟ ΔΙΚΤΥΟ
 - ΔΙΚΤΥΟ ΔΕΝ-ΥΨΗΛΗΣ ΤΑΞΗΣ
 - ΠΕΖΟΔΡΟΜΟΣ
- ΠΡΟΤΕΙΝΟΜΕΝΕΣ ΖΩΝΕΣ-ΠΟΛΕΟΔΟΜΙΚΗ ΟΡΓΑΝΩΣΗ-ΧΡΗΣΕΙΣ ΓΗΣ
- ΠΕΠ1 - ΔΑΣΙΚΕΣ ΕΚΤΑΣΕΙΣ (Αρθρο 14Α-ΠΔ 59/2018)
 - ΠΕΠ2 - ΔΑΣΙΚΕΣ ΕΚΤΑΣΕΙΣ (Αρθρο 14Β-ΠΔ 59/2018)
 - ΠΕΠ6 - ΑΡΧΑΙΟΛΟΓΙΚΟΣ ΧΩΡΟΣ
 - ΠΕΠΔ1 - ΠΑΡΑΚΤΙΑ ΖΩΝΗ (ΠΑΖ)
 - ΠΕΠΔ2 - ΓΕΩΡΓΙΚΗ ΓΗ (ΠΑΡ)
 - ΠΕΠΔ3 - ΓΕΩΡΓΙΚΗ ΓΗ - ΑΓΡ (Αρθρο 14-ΠΔ 59/2018)
 - ΠΕΠΔ4 - ΤΟΥΡΙΣΜΟΣ, ΑΝΑΨΥΧΗ, ΠΑΡΑΘΕΡΙΣΤΙΚΗ ΚΑΤΟΙΚΙΑ
 - ΠΕΠΔ5 - ΕΓΚΑΤ. ΜΕΣΩΝ ΜΑΖΙΚΗΣ ΜΕΤΑΦΟΡΑΣ (Αρθρο 12-ΠΔ 59/2018)
 - ΚΟΙΜΗΤΗΡΙΟ-ΙΧ (Αρθρο 13-ΠΔ 59/2018)
 - ΕΚΠΑΙΔΕΥΣΗ
 - ΑΘΛΗΤΙΚΕΣ ΕΓΚΑΤΑΣΤΑΣΕΙΣ
 - ΖΩΝΕΣ ΓΙΑ ΑΝΑΠΤΥΞΗ ΠΠΑΠ (ΟΙΚΟΔΟΜΙΚΟΙ ΣΥΝ/ΜΟΙ) ΜΕ ΤΗΝ ΕΠΙΦΥΛΑΞΗ ΤΩΝ ΔΙΑΤΑΞΕΩΝ ΤΟΥ Ν. 998/1979
 - ΑΜΙΓΓΗΣ ΚΑΤΟΙΚΙΑ (Αρθρο 2-ΠΔ 59/2018)
 - ΓΕΝΙΚΗ ΚΑΤΟΙΚΙΑ (Αρθρο 3-ΠΔ 59/2018)
 - ΤΟΥΡΙΣΜΟΣ-ΑΝΑΨΥΧΗ (Αρθρο 5-ΠΔ 59/2018)
 - ΠΟΛΕΟΔΟΜΙΚΟ ΚΕΝΤΡΟ (Αρθρο 4-ΠΔ 59/2018)
 - ΕΛΕΥΘΕΡΟΙ ΧΩΡΟΙ-ΑΣΤΙΚΟ ΠΡΑΣΙΝΟ (Αρθρο 7-ΠΔ 59/2018)

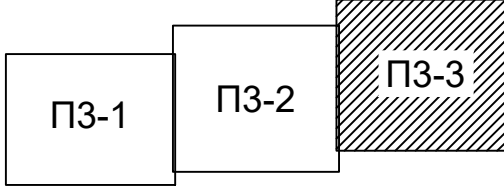

ΕΛΛΗΝΙΚΗ ΔΗΜΟΚΡΑΤΙΑ ΠΕΡΙΦΕΡΕΙΑ ΠΕΛΟΠΟΝΝΗΣΟΥ ΔΗΜΟΣ ΛΟΥΤΡΑΚΙΟΥ-ΑΓ. ΘΕΟΔΩΡΩΝ			
ΕΡΓΟ	ΓΕΝΙΚΟ ΠΟΛΕΟΔΟΜΙΚΟ ΣΧΕΔΙΟ ΑΓΙΩΝ ΘΕΟΔΩΡΩΝ Β1 ΣΤΑΔΙΟ		
ΑΝΑΔΟΧΟΣ	ΜΑΡΙΑΝΘΗ ΤΣΟΥΓΙΑΝΝΗ ΦΩΤΗΣ ΦΩΤΟΠΟΥΛΟΣ ΑΝΤΙΓΟΝΗ ΕΓΓΛΕΖΟΥ		
	ΑΡΧΙΤΕΚΤΟΝ ΜΗΧΑΝΙΚΟΣ ΠΟΛΙΤΙΚΟΣ ΜΗΧΑΝΙΚΟΣ ΑΓΡ. ΤΟΠΟΓΡΑΦΟΣ ΜΗΧΑΝΙΚΟΣ		
ΜΕΛΕΤΗ	ΠΟΛΕΟΔΟΜΙΚΗ - ΧΩΡΟΤΑΞΙΚΗ	ΑΡΙΘΜΟΣ ΣΧΕΔΙΟΥ	
ΘΕΜΑ ΣΧΕΔΙΟΥ	ΠΟΛΕΟΔΟΜΙΚΗ ΟΡΓΑΝΩΣΗ & ΧΡΗΣΕΙΣ ΓΗΣ		Π3-3
ΧΡΟΝΟΣ ΜΕΛΕΤΗΣ	ΟΚΤΩΒΡΙΟΣ 2021		ΚΛΙΜΑΚΑ 1:5000
	ΟΝΟΜΑΤΕΠΩΝΥΜΟ	ΗΜΕΡΟΜΗΝΙΑ	ΥΠΟΓΡΑΦΗ
ΣΥΝΤΑΧΘΗΚΕ	Φ.ΦΩΤΟΠΟΥΛΟΣ	10/2021	
ΕΛΕΓΘΗΚΕ			
ΘΕΩΡΗΘΗΚΕ			
ΕΓΚΡΙΘΗΚΕ			