



Λουτράκι 10/09/2024
Αρ.Πρωτ 16295 / 2024

ΕΛΛΗΝΙΚΗ ΔΗΜΟΚΡΑΤΙΑ
ΝΟΜΟΣ ΚΟΡΙΝΘΙΑΣ
ΔΗΜΟΣ
ΛΟΥΤΡΑΚΙΟΥ – ΠΕΡΑΧΩΡΑΣ
ΑΓΙΩΝ ΘΕΟΔΩΡΩΝ

Δ/ΝΣΗ ΤΕΧΝΙΚΩΝ ΥΠΗΡΕΣΙΩΝ
ΚΑΙ ΥΠΗΡΕΣΙΩΝ ΔΟΜΗΣΗΣ
ΤΜΗΜΑ ΠΟΛΕΟΔΟΜΙΚΩΝ ΕΦΑΡΜΟΓΩΝ
Ιάσονος 1, 20300 Λουτράκι
Πληρ : Νικολάου Ιωάννης
ΤΗΛ. : 27443-60173
e-mail : e-protokollo@loutraki.gr
ioannis.nikolaou@loutraki.gr

ΑΝΑΚΟΙΝΩΣΗ

Ο Δήμος Λουτρακίου Περαιώρας Αγ. Θεοδώρων ανακοινώνει ότι με την αριθμ 122/2024 απόφαση Δ.Σ. αποφασίστηκε η έναρξη διαδικασίας σύνταξης διαγράμματος απόδοσης γεωμετρικής ταυτότητας για την κύρωση δικτύου κοινοχρήστων χώρων σε τμήμα του οικισμού Κυρά Βρύσης Δ.Κ. Ισθμίας Δήμου Λουτρακίου Περαιώρας Αγ. Θεοδώρων κατόπιν σχετικού αιτήματος του κ. Λιακουμή Βασίλειου.

Λαμβάνοντας υπόψη τα αναφερόμενα στο αρθ. 35 του Ν. 3937/2011 (ΦΕΚ 60/Α/2011) το ανωτέρω διάγραμμα αναρτάται :

- 1) Στο Δημοτικό Κατάστημα του Δήμου Λουτρακίου Περαιώρας Αγ. Θεοδώρων (οδός Ιάσονος 1 Λουτράκι)
- 2) Στην ιστοσελίδα του Δήμου Λουτρακίου Περαιώρας Αγ. Θεοδώρων
- 3) Στον πίνακα ανακοινώσεων του Κοινοτικού Καταστήματος Ισθμίας και σε κεντρικό σημείο του οικισμού .

Στο ανωτέρω διάγραμμα απεικονίζονται τα προς παραχώρηση σε κοινή χρήση τμήματα οικοπέδων σύμφωνα με την αριθμ 5688/19-01-2007 πράξη παραχώρησης λωρίδων οικοπέδων σε κοινή χρήση της Συμβολαιογράφου Κορίνθου Δήμητρας Γεωργίου Καβέτσου καθώς και κοινόχρηστοι χώροι (δρόμοι) που εντοπίστηκαν σε Α/Φ του Ελληνικού Κτηματολογίου έτους 1981 (αριθμ 133917/09-04-1981)

Παρακαλούνται οι ενδιαφερόμενοι για την προσκόμιση στοιχείων προς την Δ/νση Τεχνικών Υπηρεσιών και Υπηρεσιών Δόμησης σχετικά με την διόρθωση τυχόν σφαλμάτων ή την συμπλήρωση ελλείψεων της αποτύπωσης των υφιστάμενων κοινοχρήστων χώρων εντός προθεσμίας είκοσι (20) ημερών από την τελευταία ανακοίνωση στον Τύπο.

Ε.Δ.

Ο αν. Δ/ντης Τ.Υ. & ΥΔΟΜ
DIMITRIOS
MAKRIDIS
Digitally signed by
DIMITRIOS MAKRIDIS
Date: 2024.09.10
12:37:47 +03'00'
Δημήτρης Μακρίδης
Τοπ Μηχανικός ΠΕ6/Α



Αεροφωτογραφία 133917, 9/4/1981 από το Ελληνικό Κτηματολόγιο κλίμ.1:7000



α/α	ΟΙΚΟΠΕΔΟ										
	Στοιχεία Ιδιοκτητών	ΚΑΕΚ	Δ/νση Ιδιοκτητών	ΑΡΧΙΚΟ ΟΙΚΟΠΕΔΟ		ΑΡΙΘΜΟΣ ΣΥΜΒΟΛΑΙΟΥ ΠΑΡΑΧΩΡΗΣΗΣ	ΕΓΚΡΙΣΗ ΑΠΟ ΠΟΛΕΟΔΟΜΙΑ	ΤΜΗΜΑ ΠΟΥ ΠΑΡΑΧΩΡΕΙΤΑΙ ΣΕ ΚΟΙΝΗ ΧΡΗΣΗ		ΤΕΛΙΚΟ ΟΙΚΟΠΕΔΟ	
				ΣΤΟΙΧΕΙΑ	ΕΜΒΑΔΟΝ(Τ.Μ.)			ΣΤΟΙΧΕΙΑ	ΕΜΒΑΔΟΝ (Τ.Μ.)	ΣΤΟΙΧΕΙΑ	ΕΜΒΑΔΟΝ (Τ.Μ.)
1	2	3	4	5	6	7	8	9	10	11	12
(1)	ΚΑΛΑΝΤΖΗ ΒΑΣΙΛΙΚΗ	280370408048	Φ. Καλαβρύτων Παιανία Αττικής	(Τ,Θ,Ι,Κ,Λ,Μ,Τ)	553,95	5688/19-1-2007	10827/2006	(Τ,Τ2,Μ2,Μ,Τ) & (Θ1,Θ,Ι,Ι1,ΘΙ)	43,87 & 8,79	(Τ2,Θ1,Ι1,Κ,Λ,Μ2,Τ2)	501,29
(2)	ΝΙΚΟΠΟΥΛΟΣ ΧΡΗΣΤΟΣ ΜΕΜΕΖΑ ΒΑΣΙΛΙΚΗ	280370408001	Ι. Αγάθου 39 Ελευσίνα	(Σ,Η,Θ,Τ,Σ)	540,07	5688/19-1-2007	10827/2006	(Σ,Σ2,Τ2,Τ,Σ) & (Η1,Η,Θ,Θ1,Η1)	43,05 & 8,38	(Σ2,Η1,Θ1,Τ2,Σ2)	488,64
(3)	ΒΛΑΣΣΗΣ ΔΗΜΗΤΡΙΟΣ ΒΛΑΣΣΗ ΠΑΝΩΡΑΙΑ ΔΟΣΚΟΡΗ ΣΠΥΡΟΥΛΑ ΜΠΟΖΙΚΗΣ ΔΗΜΗΤΡΙΟΣ	280370408047	Κυρά Βρύση Κορινθίας	(Γ,Δ,Ε,Ζ,Η,Σ,Γ)	542,82	5688/19-1-2007	10827/2006	(Γ,Γ2,Σ2,Σ,Γ) & (Ζ1,Ζ,Η,Η1,Ζ1)	43,01 & 6,49	(Γ2,Δ,Ε,Ζ1,Η1,Σ2,Γ2)	493,32
(4)	ΒΛΑΣΣΗΣ ΔΗΜΗΤΡΙΟΣ ΒΛΑΣΣΗ ΠΑΝΩΡΑΙΑ ΔΟΣΚΟΡΗ ΣΠΥΡΟΥΛΑ	280370408046	Κυρά Βρύση Κορινθίας	(Α,Β,Γ,Σ,Ρ,Α)	552,69	5688/19-1-2007	10827/2006	(Γ1,Γ,Σ,Σ1,Γ1)	53,5	(Α,Β,Γ1,Σ1,Ρ,Α)	499,19
(5)	ΓΕΡΜΟΛΑΣ ΧΡΗΣΤΟΣ - ΛΙΑΚΟΥΜΗΣ ΒΑΣΙΛΕΙΟΣ ΒΕΡΝΑΡΔΟΥ ΕΙΡΗΝΗ	280370408002	Οδ. Ανδρόντσου 47-49 Πειραιάς - Μπουμπουλίνας Ισθμια Κορινθίας	(Ρ,Σ,Τ,Υ,Π,Ρ)	538,43	5688/19-1-2007	10827/2006	(Σ1,Σ,Τ,Τ1,Σ1)	53,55	(Ρ,Σ1,Τ1,Υ,Π,Ρ)	484,88
(6)	ΒΛΑΣΣΗΣ ΔΗΜΗΤΡΙΟΣ ΒΛΑΣΣΗ ΠΑΝΩΡΑΙΑ ΔΟΣΚΟΡΗ ΣΠΥΡΟΥΛΑ	280370408004	Κυρά Βρύση Κορινθίας	(Ο,Π,Υ,Τ,Μ,Ν,Ξ,Ο)	810,85	5688/19-1-2007	10827/2006	(Τ1,Τ,Μ,Μ1,Τ1)	54,28	(Τ1,Μ1,Ν,Ξ,Ο,Π,Υ,Τ1)	756,57


Απόσπασμα ορθοφωτοχάρτη από το Ελληνικό Κτηματολόγιο κλίμ.1:2000



- Δημοτική οδός προϋφιστάμενη του 1985
- Δημοτική οδός διαμορφωμένη που παραχωρήθηκε σε κοινή χρήση (τμήμα προς κύρωση)
- Δημοτική οδός μη διαμορφωμένη που παραχωρήθηκε σε κοινή χρήση (τμήμα προς κύρωση)
- Τμήμα Οικισμού όπου περικλείονται οι προς κύρωση δρόμοι
- Όριο Συνεκτικού Τμήματος Οικισμού
- Όριο Οικισμού (μη συνεκτικό τμήμα - ζώνη των 100 μ.)

*Σημειώνεται ότι οι οδοί με πλάτος άνω των 4,00 μέτρων απεικονίζονται με συνεχή γραμμή, ενώ οι οδοί με πλάτος κάτω των 4,00 μέτρων με διακεκομμένη γραμμή.

Απόσπασμα ορίων Οικισμού Κυρά Βρύσης κλίμ.1:5000

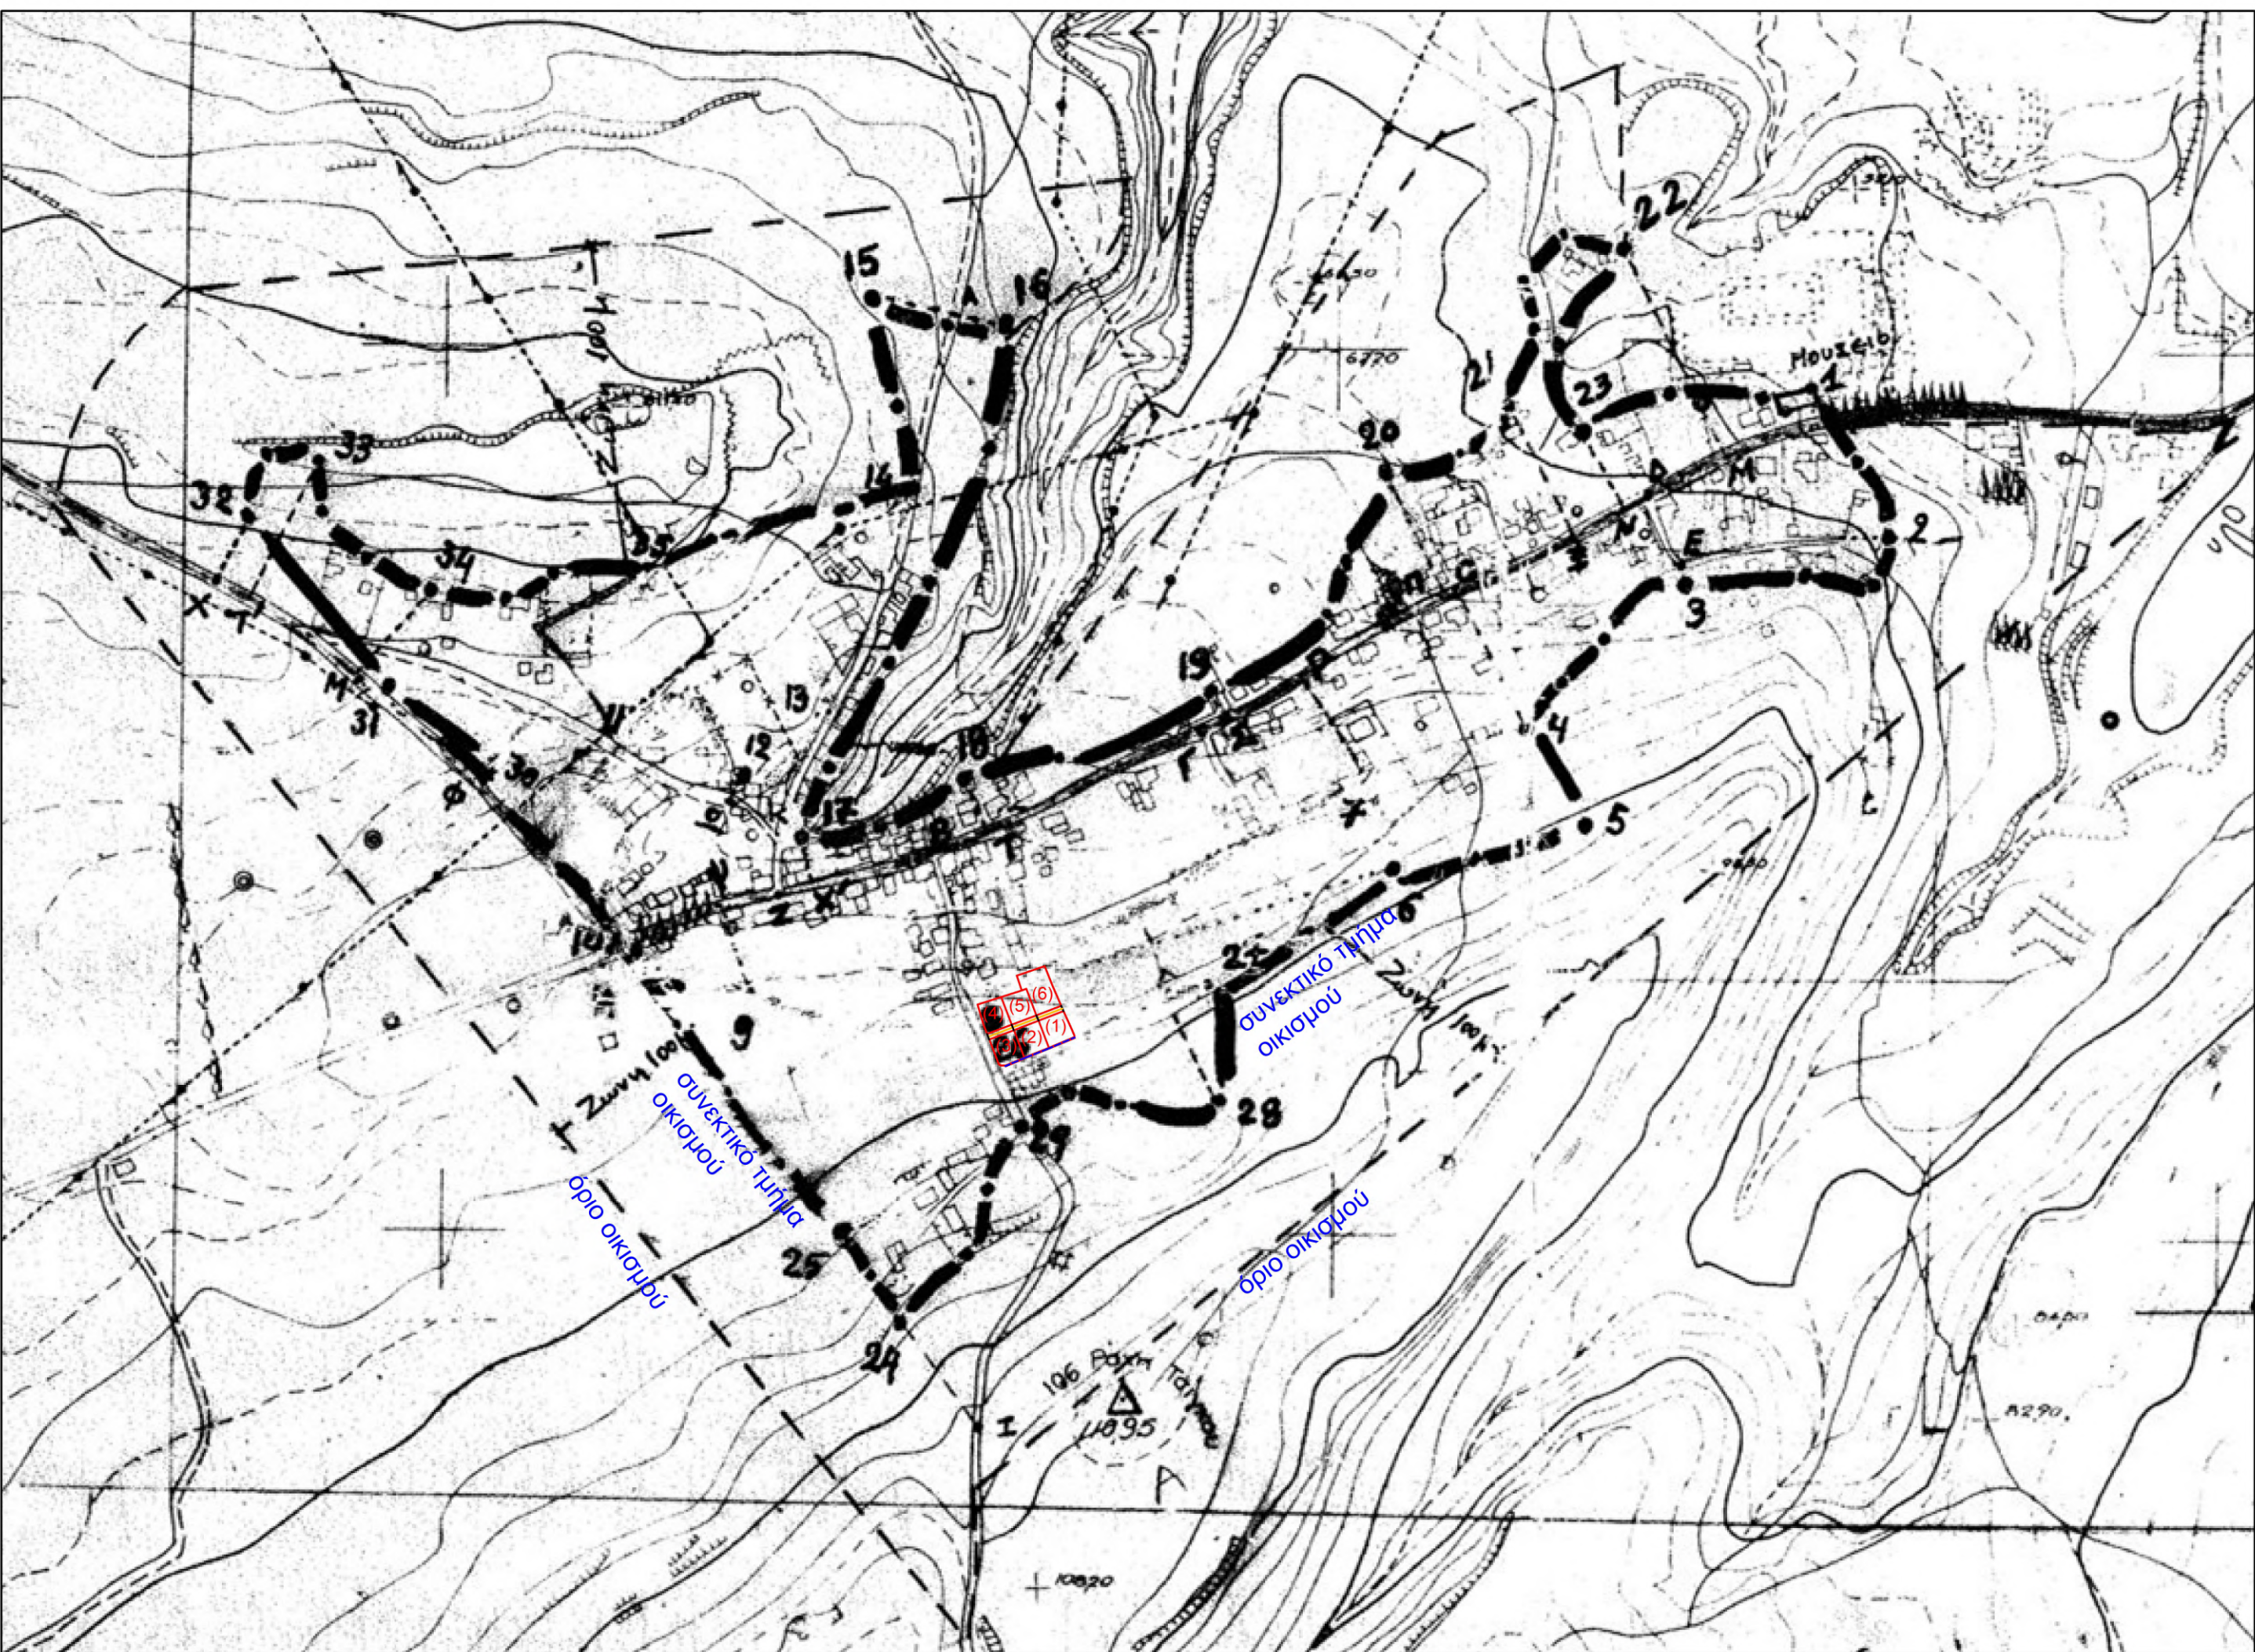

τεχνικό γραφείο
ερωτόκριτος γ. αγγελόπουλος
ποσειδωνίας 2 - κόρινθος
27410 29789 6986228895

ΜΕΛΕΤΗΤΗΣ: ΕΡΩΤΟΚΡΙΤΟΣ Γ. ΑΓΓΕΛΟΠΟΥΛΟΣ

ΕΡΓΟΔΟΤΗΣ: ΛΙΑΚΟΥΜΗΣ ΒΑΣΙΛΕΙΟΣ

ΕΡΓΟ: ΚΥΡΩΣΗ ΔΙΚΤΥΟΥ ΚΟΙΝΟΧΡΗΣΤΩΝ ΧΩΡΩΝ
ΟΙΚΙΣΜΩΝ ΣΤΕΡΟΥΜΕΝΩΝ ΡΥΜΟΤΟΜΙΚΟΥ ΣΧΕΔΙΟΥ
ΘΕΜΑ: ΔΙΑΓΡΑΜΜΑ ΑΠΟΔΟΣΗΣ ΓΕΩΜΕΤΡΙΚΗΣ ΤΑΥΤΟΤΗΤΑΣ
ΚΟΙΝΟΧΡΗΣΤΩΝ ΧΩΡΩΝ

ΘΕΣΗ: ΚΥΡΑ ΒΡΥΣΗ ΙΣΘΜΙΑΣ
ΔΗΜΟΣ ΛΟΥΤΡΑΚΙΟΥ-ΠΕΡΑΧΩΡΑΣ-ΑΓ. ΘΕΟΔΩΡΩΝ
Π.Ε. ΚΟΡΙΝΘΙΑΣ

ΚΛΙΜΑΚΑ: 1:2000

ΗΜ/ΝΙΑ: 30/03/2024

ΥΠΟΓΡΑΦΗ:

ΕΡΟΤΟΚΡΙΤΟΣ
ΑΓΓΕΛΟΠΟΥΛΟΣ

Digitally signed
by ΕΡΩΤΟΚΡΙΤΟΣ
ΑΓΓΕΛΟΠΟΥΛΟΣ
Date: 2024.04.15
13:33:44 +03'00'

ΣΦΡΑΓΙΔΑ:

ΕΡΩΤΟΚΡΙΤΟΣ Γ. ΑΓΓΕΛΟΠΟΥΛΟΣ
ΔΙΠΛ. ΑΓΡΟΝΟΜΟΣ & ΤΟΠΟΓΡΑΦΟΣ ΜΗΧΑΝΙΚΟΣ
ΕΘΝΙΚΟΥ ΜΕΤΕΩΡΙΣΜΟΥ ΠΟΛΥΤΕΧΝΕΙΟΥ
ΜΕΛΟΣ ΤΕΕ - ΑΡ. ΜΗΤΡΩΟΥ 131962
ΠΟΣΕΙΔΩΝΙΑΣ 2 ΚΟΡΙΝΘΟΣ 20132
ΤΗΛ. 6986228895 , 27410 29789
ΑΦΜ: 131890920 - ΔΟΥ: ΚΟΡΙΝΘΟΥ